

STADTPARK HARDAU vier + 1 ...

Alterswohnungen


Querschnitt

-1,14 Erdstüßungsstation

Zugang Norastrasse

Parkplätze 9 Stk

Leuchten in Mauer- / Kolumnen

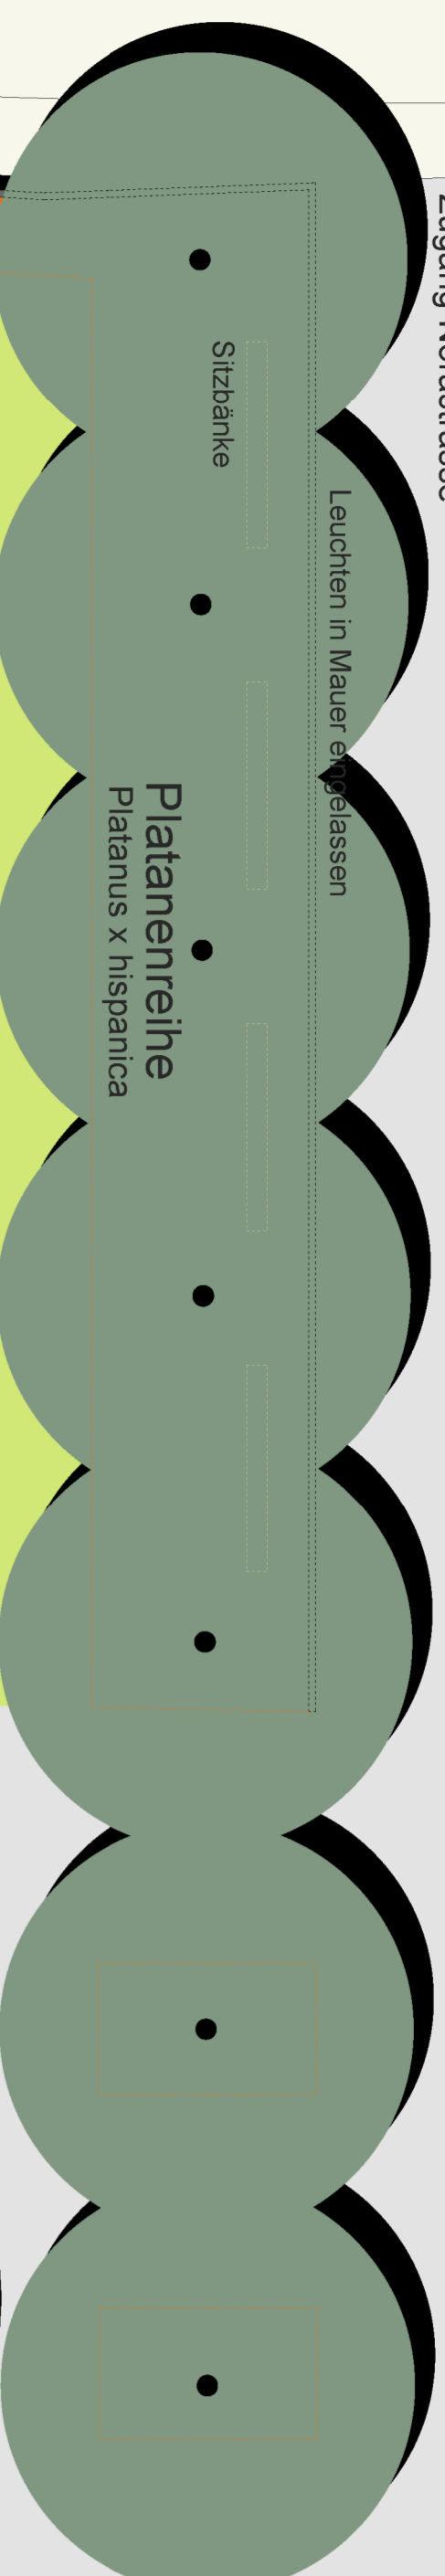

-0,30

Leichtwand/
+ 9,50

Oberstufenschulhaus
+0,00

Schulplatz

+0,65

Beleuchtung Kandelaber

Spiel- und Liegewiese

Stuhlleihe

Beleuchtung Kandelaber

Phase I | Phase II

Platanenreihe
Platanus x hispanica

Baumschreiben
asplaniert

Hartplatz

Wohnhaus

Läden

Beleuchtung Kandelaber

Zugang Hardstrasse

Hardstrasse

Mischleuchte Zidant

Café Galant

Wohnhaus

Markierung

Asphalt Ausschnitt

Pappelhain
Populus nigra 'Italica'

Sensorensole

Stuhlleihe

roter Fries

Grillplatz

Oberfläche Chausseierung roter Kies

Stuhlleihe

Migros

Gewerbe

Gewerbe

Wohnhaus

Durchgang Albstedtplatz

Wohnhaus

Wohnhaus

Badenerstrasse

Querschnitt

Norastrasse

Wand perforiert, rot
0x +0,20

Sitzbank

Oberfläche Chausseierung roter Kies

Anlieferung/
0x

Wand perforiert,
rot

Fahrradunterstand

-0,20

Sitzbank

Zugang Badenerstrasse

Wohnhaus

Leichtwand/
+ 5,50

Albstedtplatz